


PLOCHA BYTU  
CELKEM:

189,34 m<sup>2</sup>

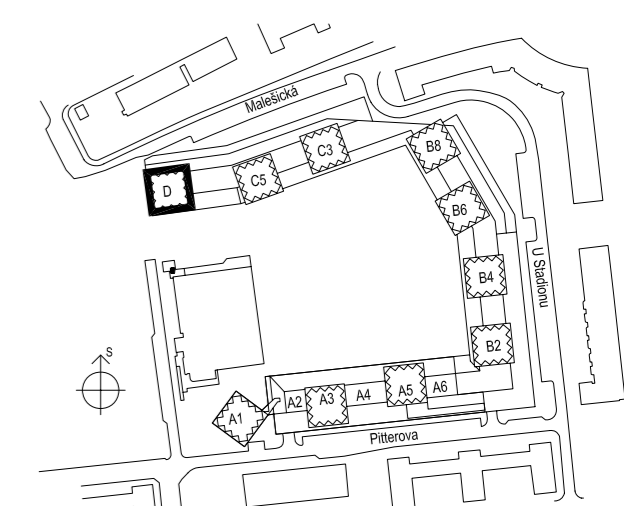

VYZDÍVACÍ PLÁN BYTU  
D11.3.

VÝKRES:

AKCE: CPP BYT D11.3.  
CENTRAL PARK  
PRAHA VĚŽ D 11NP

DATUM: 22/04/2009 MĚŘÍTKO: 1:50

ZPRACOVAL: ing. arch. Lukáš Lipert tel.: +420 605 18 77 19  
rfukas.lipert@gmail.com